ΕΦΗΜΕΡΙΣ ΤΗΣ ΚΥΒΕΡΝΗΣΕΩΣ

ΤΗΣ ΕΛΛΗΝΙΚΗΣ ΔΗΜΟΚΡΑΤΙΑΣ

ΤΕΥΧΟΣ ΤΕΤΑΡΤΟ **Αρ. Φύλλου 391**

16 Σεπτεμβρίου 2009

ΠΕΡΙΕΧΟΜΕΝΑ

ΑΠΟΦΑΣΕΙΣ

ΑΠΟΦΑΣΕΙΣ

Αριθμ. 4358 (1)

Κήρυξη ως αναδασωτέας έκτασης, εμβαδού Ε=232,76 τ.μ., στη θέση «Πύργος-Κρούνος», Δημοτικού Διαμερίσματος Ιερισσού, του Δήμου Σταγείρων-Ακάνθου Ν. Χαλκιδικής.

Ο ΓΕΝΙΚΟΣ ΓΡΑΜΜΑΤΕΑΣ
ΠΕΡΙΦΕΡΕΙΑΣ ΚΕΝΤΡΙΚΗΣ ΜΑΚΕΔΟΝΙΑΣ

Έχοντας υπόψη:

1. Τις διατάξεις του άρθρου 117 παρ. 3 του Συντάγματος της χώρας.
2. Τις διατάξεις του ν. 998/1979 «Περί Προστασίας Δασών κ.λπ. και ειδικότερα:
I. Του άρθρου 41 παρ. 1
II. Του άρθρου 38.
3. Τις διαταγές του Υπουργείου Γεωργίας:
I. 160417/1180/8.7.1970
II 182447/3049/24.9.1980.
4. Την υπ' αριθμ. 3857/19.8.2009, πρόταση του Δασαρχείου Αρναίας.
5. Τις διατάξεις του άρθρου 1 παρ. 2 του ν. 2503/1997 «Μεταβίβαση αρμοδιοτήτων στον Γενικό Γραμματέα Περιφέρειας».
6. Την υπ' αριθμ. 8063/30.10.2008 απόφαση του Γενικού Γραμματέα της Περιφέρειας Κεντρικής Μακεδονίας «ανάθεση αρμοδιοτήτων και μεταβίβαση του δικαιώματος υπογραφής, με εντολή Γενικού Γραμματέα Περιφέρειας Κεντρικής Μακεδονίας αποφάσεων, εγγράφων ... κ.λπ.».
7. Από την απόφαση αυτή, δεν προκαλείται δαπάνη σε βάρος του Κρατικού Προϋπολογισμού, αποφασίζουμε:

Κηρύσσουμε ως αναδασωτέα έκταση εμβαδού διακοσίων τριάντα δύο και εβδομήντα έξι τετραγωνικών μέτρων (Ε=232,76 τ.μ.), στη θέση, «Πύργος-Κρούνος», Δημοτικού Διαμερίσματος Ιερισσού, του Δήμου Σταγείρων-Ακάνθου, Ν. Χαλκιδικής, με σκοπό την προστασία και την αναδάσωση με φυσική αναγέννηση της έκτασης που καταστράφηκε απο πυρκαγιά.

Η έκταση με στοιχεία Α, Β, Γ, Δ, Α εμβαδού Ε= 232,76 τ.μ., συνορεύει:

Βόρεια: Με δημόσια δασική έκταση.
Νότια: Με δημόσια δασική έκταση.
Ανατολικά: Με πρανές δρόμου Εθνικής οδού Θεσ/νίκης - Ιερισσού.
Δυτικά: Με δημόσια δασική έκταση.

Όπως φαίνεται στο συνημμένο διάγραμμα που αποτελεί αναπόσπαστο μέρος της απόφασης αυτής.


Η απόφαση αυτή να δημοσιευθεί στην Εφημερίδα της Κυβερνήσεως.

Πολύγυρος, 25 Αυγούστου 2009

Με εντολή Γενικού Γραμματέα Περιφέρειας
Ο Διευθυντής Δασών
ΕΛΕΥΘΕΡΙΟΣ ΠΙΤΣΟΚΟΣ

ΕΘΝΙΚΟ ΤΥΠΟΓΡΑΦΕΙΟ
Για τεχνικούς λόγους στο σχεδιάγραμμα, έγινε σμίκρυνση, κατά ποσοστό 79%

ΑΠΟΣΠΑΣΜΑ Φ. Χ. ΙΕΡΙΣΣΟΥ 1:50.000

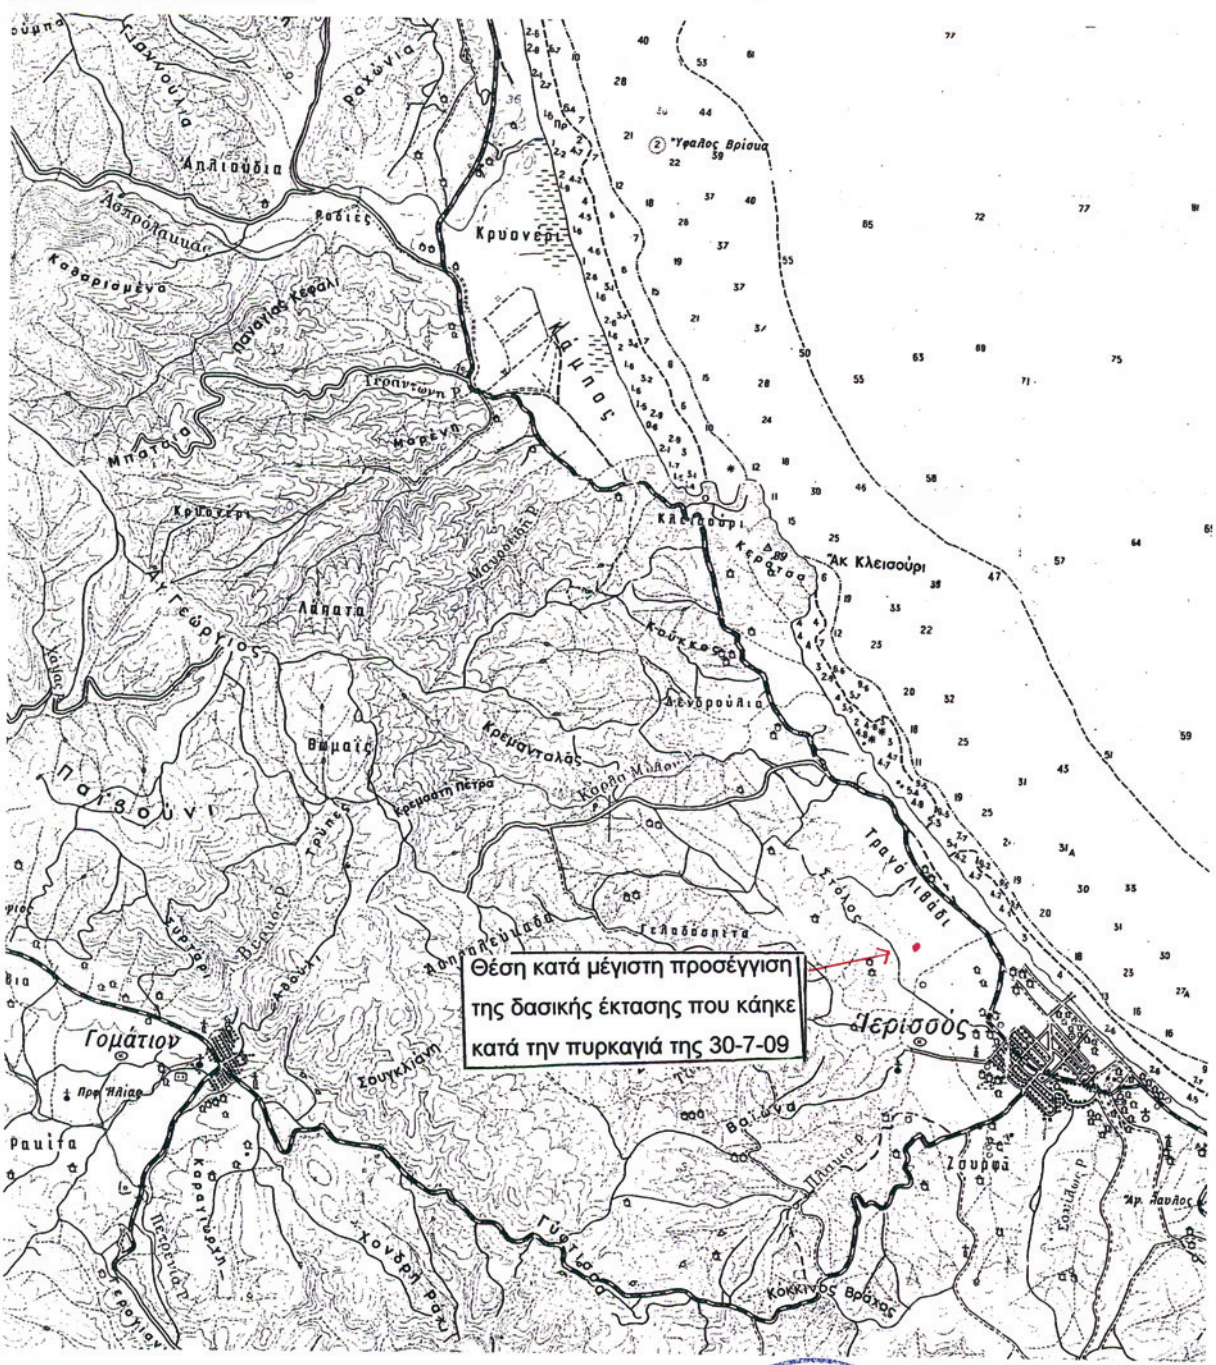

Αρναία 19-8-09
Ο Συντάκτης

Άγγελος Αυγολούπης
Δασολόγος με Βαθμό Α΄

ΕΛΕΓΧΘΗΚΕ
Ο Δασάρχης Αρναίας

Γεώργιος Φουρκιώτης
Δασολόγος με Βαθμό Α΄

ΘΕΩΡΗΘΗΚΕ
Ο Δ/ντης Δασών Χαλκ/κής

Ελευθέριος Πιτσόκος
Δασολόγος με Βαθμό Α΄

ΤΟΠΟΓΡΑΦΙΚΟ ΔΙΑΓΡΑΜΜΑ

Δημόσιας δασικής έκτασης Ιερισσού εμβαδού 232,76τ.μ. στη θέση «Πύργος Κρούνος» περιοχής Δημοτικού διαμερίσματος Ιερισσού Δήμου Σταγίρων - Ακάνθου που κάηκε κατά την πυρκαγιά της 30-7-2009

ΚΛΙΜΑΚΑ 1:500

ΕΘΝΙΚΟ ΤΥΠΟΓΡΑΦΕΙΟ
Για τεχνικούς λόγους στο σχεδιάγραμμα, έγινε σμίκρυνση, κατά ποσοστό 83%



ΣΗΜΕΙΑ	ΠΙΝΑΚΑΣ ΣΥΝΤΕΤΑΓΜΕΝΩΝ	
α/α	Χ	Ψ
Α	488103	4472521
Β	488100	4472546
Γ	488108. 88	4472546. 27
Δ	488114	4472526. 98

Αρναία 19-8-09
Ο Συντάκτης
Άγγελος Αυγολούπης
Δασολόγος με Βαθμό Α'

ΕΛΕΓΧΘΗΚΕ
Ο Δασάρχης Αρναίας
Γεώργιος Φουρκιώτης
Δασολόγος με Βαθμό Α'

ΘΕΩΡΗΘΗΚΕ
Ο Δ/ντης Δασών Χαλκ/κής
Ελευθέριος Πιτσόκος
Δασολόγος με Βαθμό Α'

Αριθμ. 4359 (2)

Κήρυξη ως αναδασωτέας έκτασης, εμβαδού Ε=194,32 τ.μ., στη θέση «Γαβράδια», Δημοτικού Διαμερίσματος Ιερισσού, του Δήμου Σταγείρων-Ακάνθου Ν. Χαλκιδικής.

Ο ΓΕΝΙΚΟΣ ΓΡΑΜΜΑΤΕΑΣ ΠΕΡΙΦΕΡΕΙΑΣ ΚΕΝΤΡΙΚΗΣ ΜΑΚΕΔΟΝΙΑΣ

Έχοντας υπόψη:

1. Τις διατάξεις του άρθρου 117 παρ. 3 του Συντάγματος της χώρας.

2. Τις διατάξεις του ν. 998/1979 «Περί Προστασίας Δασών κ.λπ. και ειδικότερα:

I. Του άρθρου 41 παρ. 1

II. Του άρθρου 38.

3. Τις διαταγές του Υπουργείου Γεωργίας:

I. 160417/1180/8.7.1970

II. 182447/3049/24.9.1980.

4. Την υπ' αριθμ. 3856/19.8.2009, πρόταση του Δασαρχείου Αρναίας.

5. Τις διατάξεις του άρθρου 1 παρ. 2 του ν. 2503/1997 «Μεταβίβαση αρμοδιοτήτων στον Γενικό Γραμματέα Περιφέρειας».

6. Την υπ' αριθμ. 8063/30.10.2008 απόφαση του Γενικού Γραμματέα της Περιφέρειας Κεντρικής Μακεδονίας «ανάθεση αρμοδιοτήτων και μεταβίβαση του δικαιώματος υπογραφής, με εντολή Γενικού Γραμματέα Περιφέρειας Κεντρικής Μακεδονίας αποφάσεων, εγγράφων .... κ.λπ».

7. Από την απόφαση αυτή, δεν προκαλείται δαπάνη σε βάρος του Κρατικού Προϋπολογισμού, αποφασίζουμε:

Κηρύσσουμε ως αναδασωτέα έκταση εμβαδού εκατόν ενενήντα τεσσάρων και τριάντα δύο τετραγωνικών μέτρων (Ε = 194,32 τ.μ.), στη θέση, «Γαβράδια», Δημοτικού Διαμερίσματος Ιερισσού, του Δήμου Σταγείρων-Ακάνθου, Ν. Χαλκιδικής, με σκοπό την προστασία και την αναδάσωση με φυσική αναγέννηση της έκτασης που καταστράφηκε από πυρκαγιά.

Η έκταση με στοιχεία Α, Β, Γ, Δ, Α εμβαδού Ε=194,32 τ.μ., συνορεύει:

Βόρεια: Με ιδιοκτησία και παλαιά Εθνική οδό Θεσ/νίκης-Ιερισσού.

Νότια: Με δημόσια δασική έκταση.

Ανατολικά: Με δημόσια δασική έκταση και παλαιά Εθνική οδό Θεσ/νίκης-Ιερισσού.

Δυτικά: Με ιδιοκτησία.


Όπως φαίνεται στο συνημμένο διάγραμμα που αποτελεί αναπόσπαστο μέρος της απόφασης αυτής.

Η απόφαση αυτή να δημοσιευθεί στην Εφημερίδα της Κυβερνήσεως.

Πολύγυρος, 25 Αυγούστου 2009

Με εντολή Γενικού Γραμματέα Περιφέρειας
Ο Διευθυντής Δασών
ΕΛΕΥΘΕΡΙΟΣ ΠΙΤΣΟΚΟΣ

ΑΠΟΣΠΑΣΜΑ Φ. Χ. ΙΕΡΙΣΣΟΥ 1:50.000

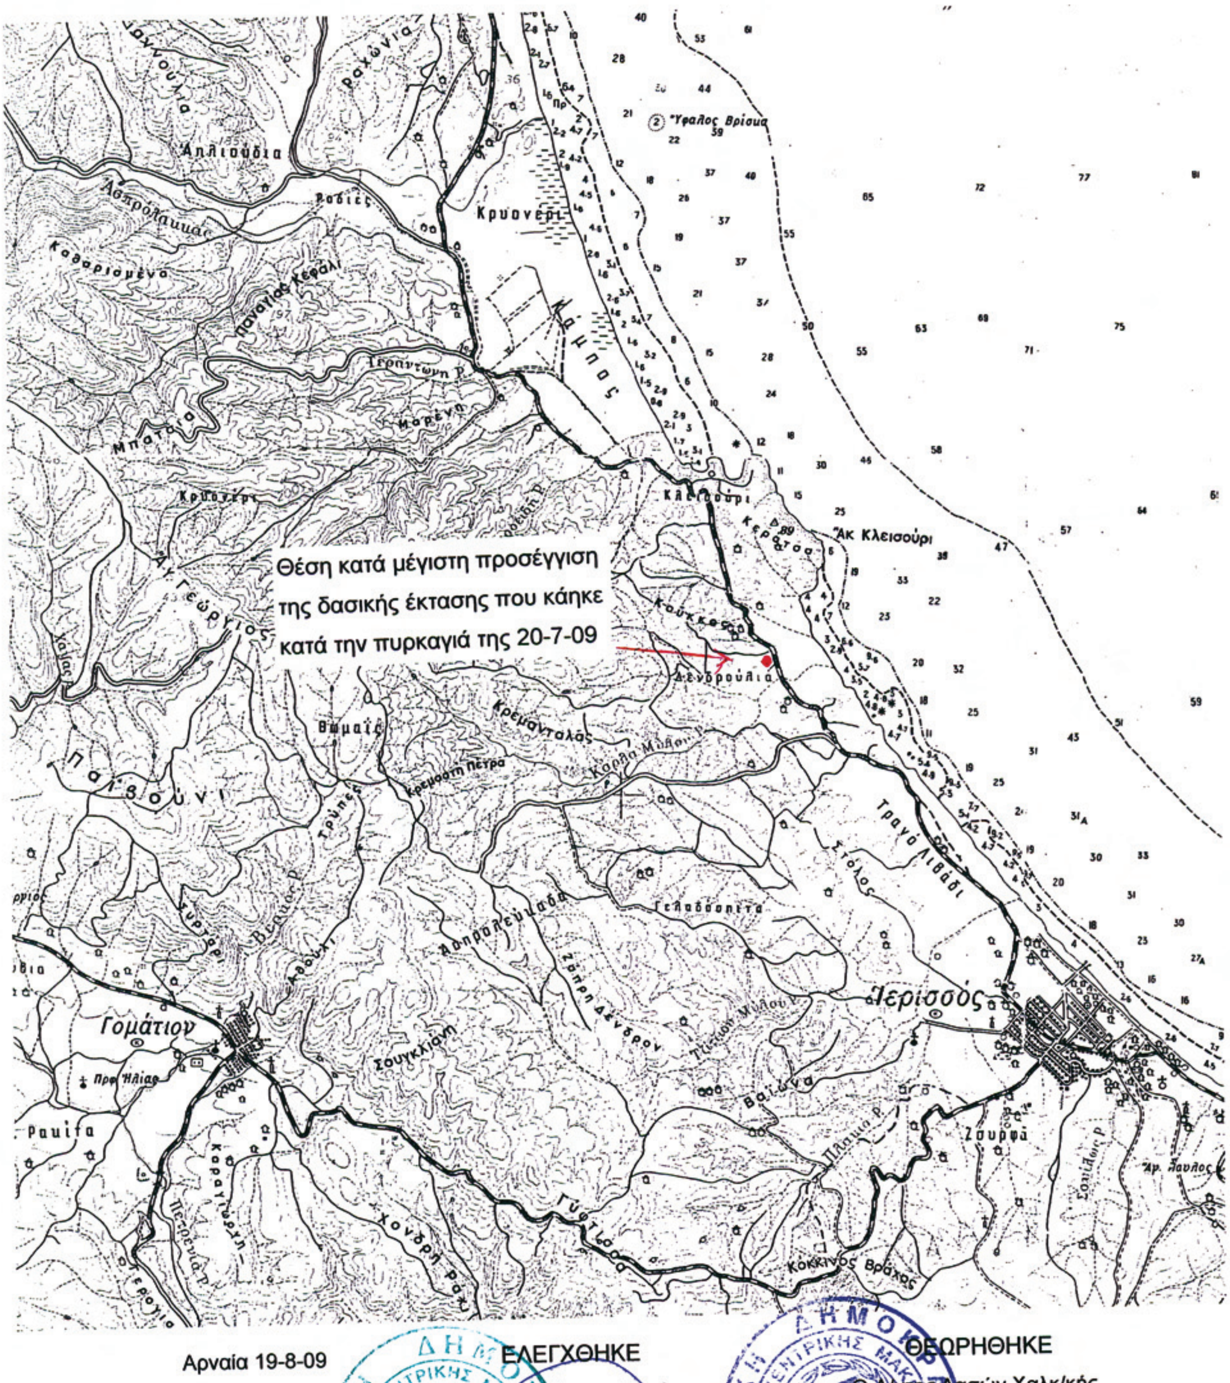


Αρναία 19-8-09 Ο Συντάκτης Άγγελος Αυγολούτης Δασολόγος με Βαθμό Α΄	ΕΛΕΓΧΘΗΚΕ Ο Δασάρχης Αρναίας Γεώργιος Φουρκιώτης Δασολόγος με Βαθμό Α΄	ΘΕΩΡΗΘΗΚΕ Ο Δ/ντης Δασών Χαλκ/κής Ελευθέριος Πιτσόκος Δασολόγος με Βαθμό Α΄

ΤΟΠΟΓΡΑΦΙΚΟ ΔΙΑΓΡΑΜΜΑ

Δημόσιας δασικής έκτασης Ιερισσού εμβαδού 194,32τ.μ. στη θέση «Γαβράδια» περιοχής Δημοτικού διαμερίσματος Ιερισσού Δήμου Σταγίρων - Ακάνθου που κάηκε κατά την πυρκαγιά της 20-7-2009

ΚΛΙΜΑΚΑ 1:500

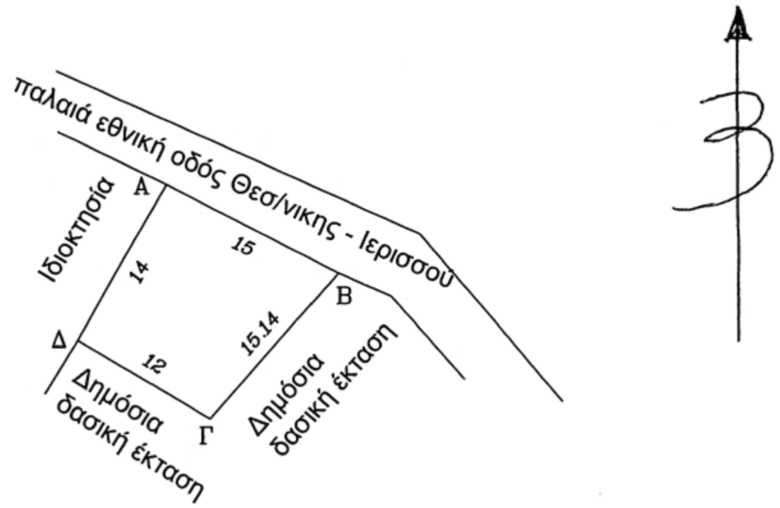

ΣΗΜΕΙΑ	ΠΙΝΑΚΑΣ ΣΥΝΤΕΤΑΓΜΕΝΩΝ	
α/α	Χ	Ψ
Α	486899. 63	4474852. 4
Β	486912. 93	4474845. 48
Γ	486902. 95	4474834. 09
Δ	486892. 66	4474840. 26

ΕΘΝΙΚΟ ΤΥΠΟΓΡΑΦΕΙΟ
Για τεχνικούς λόγους στο σχεδιάγραμμα, έγινε σμίκρυνση, κατά ποσοστό 85%

Αρναία 19-8-09
Ο Συντάκτης

Άγγελος Αυγολούπης
Δασολόγος με Βαθμό Α'

ΕΛΕΓΧΘΗΚΕ
Ο Δασάρχης Αρναίας

Γεώργιος Φουρκιώτης
Δασολόγος με Βαθμό Α΄

ΘΕΩΡΗΘΗΚΕ
Ο Δ/ντης Δασών Χαλκ/κής

Ελευθέριος Πιτσόκος
Δασολόγος με Βαθμό Α'

Αριθμ. 4232 (3)

Κήρυξη ως αναδασωτέας έκτασης, εμβαδού Ε=19.547,20 τ.μ., στη θέση «Πηγαδάκι», Δημοτικού Διαμερίσματος Συκιάς, του Δήμου Τορώνης.

Ο ΓΕΝΙΚΟΣ ΓΡΑΜΜΑΤΕΑΣ ΠΕΡΙΦΕΡΕΙΑΣ
ΚΕΝΤΡΙΚΗΣ ΜΑΚΕΔΟΝΙΑΣ

Έχοντας υπόψη:

1. Τις διατάξεις του άρθρου 117 παρ. 3 του Συντάγματος της χώρας.

2. Τις διατάξεις του ν. 998/1979 «Περί Προστασίας Δασών κ.λπ. και ειδικότερα:

I. Του άρθρου 41 παρ. 1

II. Του άρθρου 38.

3. Τις διαταγές του Υπουργείου Γεωργίας:

I. 160417/1180/8.7.1970

II. 182447/3049/24.9.1980.

4. Την υπ' αριθμ. 4353/12.8.2009, πρόταση του Δασαρχείου Πολυγύρου.

5. Τις διατάξεις του άρθρου 1 παρ. 2 του ν. 2503/1997 «Μεταβίβαση αρμοδιοτήτων στον Γενικό Γραμματέα Περιφέρειας».

6. Την υπ' αριθμ. 8063/30.10.2008 απόφαση του Γενικού Γραμματέα της Περιφέρειας Κεντρικής Μακεδονίας «ανάθεση αρμοδιοτήτων και μεταβίβαση του δικαιώματος υπογραφής, με εντολή Γενικού Γραμματέα Περιφέρειας Κεντρικής Μακεδονίας αποφάσεων, εγγράφων ... κ.λπ.».

7. Από την απόφαση αυτή, δεν προκαλείται δαπάνη σε βάρος του Κρατικού Προϋπολογισμού, αποφασίζουμε:

Κηρύσσουμε ως αναδασωτέα έκταση εμβαδού δέκα εννιά χιλιάδων πεντακοσίων σαράντα επτά και είκοσι τετραγωνικών μέτρων (Ε=19.547,20 τ.μ.), στη θέση, «Πηγαδάκι», Δημοτικού Διαμερίσματος Συκιάς, του Δήμου Τορώνης, Ν. Χαλκιδικής, με σκοπό την προστασία και την αναδάσωση με φυσική αναγέννηση της έκτασης που εκχερσώθηκε παράνομα.

Η έκταση με στοιχεία Α,Β,Γ,...Ζ3,Η3,Α εμβαδού Ε=19.547,20 τ.μ., συνορεύει:

Βόρεια: Με τον όρμο Συκιάς.

Νότια: Με δημόσια δασική έκταση, ασφαλτοστρωμένη αγροτοδασική οδό μέσου πλάτους 4μ. και εκείθεν δημόσια δασική έκταση.

Ανατολικά: Με ιδιοκτησία οικοδομικών Συνεταιρισμών Αξιωματικών Χωρ., Μηχ. Υπομηχανικών και Τραπεζικών Υπαλλήλων Βορείου Ελλάδος.

Δυτικά: Με δημόσια δασική έκταση, φερόμενη ιδιοκτησία Λεπενιώτου Ευαγγελίας και όρμο Συκιάς.


Όπως φαίνεται στο συνημμένο διάγραμμα που αποτελεί αναπόσπαστο μέρος της απόφασης αυτής.


Η απόφαση αυτή να δημοσιευθεί στην Εφημερίδα της Κυβερνήσεως.

Πολύγυρος, 17 Αυγούστου 2009

Με εντολή Γενικού Γραμματέα Περιφέρειας
Ο Διευθυντής Δασών
ΕΛΕΥΘΕΡΙΟΣ ΠΙΤΣΟΚΟΣ

Τοπογραφικό Διάγραμμα Έκτασης Συνολικού Εμβαδού Ε=19.547,20 τ.μ. υπό στοιχεία Α-Β-Γ-...-Ζ3-Η3-Α αποτελούμενη από τις επιμέρους εκτάσεις Ε1 και Ε2 που βρίσκεται στη θέση "Πηγαδάκι" Περιοχής Δημοτικού Διαμερίσματος Συκιάς του Δήμου Τορώνης Νομού Χαλκιδικής και έχει εκχερσωθεί και καταληφθεί παράνομα

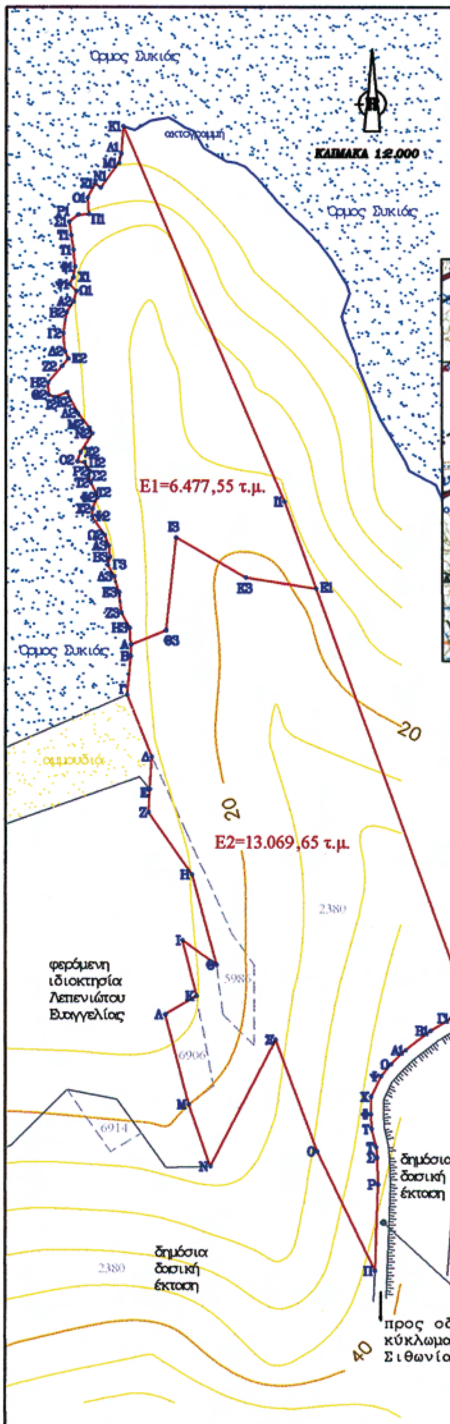

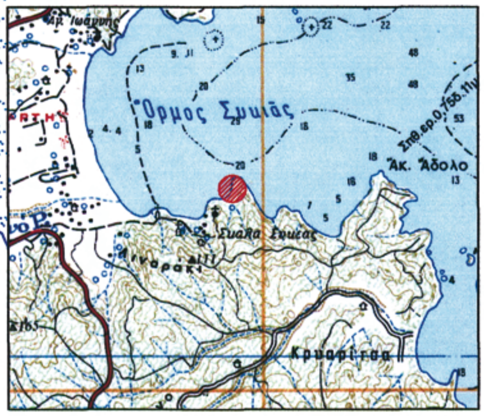

Αποτύπωση της Έκτασης σε Απόσπασμα
Φ.Χ. ΣΥΚΕΑ 1:50.000
Γ.Υ.Σ. L=40°15'/M=0°15'

Σύστημα Συντεταγμένων ΕΓΣΑ 87
Ελλειψοειδές GRS 80 - λ0/φ0: 24 °00'/00°00'

α/α	X	Y	Σ (μ)
Α	499873.22	4431550.51	3.73
Β	499873.13	4431546.78	12.56
Γ	499871.91	4431534.29	21.54
Δ	499879.91	4431514.29	10.53
Ε	499879.32	4431503.77	7.49
Ζ	499878.91	4431496.29	24.41
Η	499892.91	4431476.29	30.08
Θ	499900.91	4431447.29	13.60
Ι	499889.91	4431455.29	18.55
Κ	499894.41	4431437.29	11.66
Λ	499884.41	4431431.29	29.95
Μ	499891.91	4431402.29	21.19
Ν	499898.91	4431382.29	46.92
Ξ	499919.88	4431423.14	38.41
Ο	499933.31	4431387.15	42.77
Π	499951.84	4431348.60	27.88
Ρ	499952.83	4431376.46	8.68
Σ	499952.50	4431385.14	3.42
Τ	499952.20	4431388.55	5.97
Υ	499950.75	4431394.34	4.80
Φ	499950.64	4431399.13	5.71
Χ	499950.54	4431404.84	7.37
Ψ	499953.78	4431411.45	4.88
Ω	499956.89	4431415.22	6.60
Α1	499961.60	4431419.84	10.16
Β1	499969.82	4431426.09	7.77
Γ1	499976.22	4431430.17	6.40
Δ1	499981.64	4431433.56	143.39
Ε1	499932.78	4431568.37	29.91
Ι1	499922.59	4431586.49	132.01
Κ1	499870.67	4431717.82	8.91
Λ1	499869.90	4431708.93	3.12
Μ1	499869.16	4431705.90	9.86
Ν1	499863.29	4431697.98	2.25
Ξ1	499861.51	4431699.38	6.29
Ο1	499859.09	4431694.66	6.30
Π1	499859.50	4431689.37	3.45
Ρ1	499858.05	4431689.19	3.69
Σ1	499853.13	4431686.94	4.29
Τ1	499853.78	4431682.70	4.95
Υ1	499854.56	4431677.81	5.43
Φ1	499855.06	4431672.41	3.38
Χ1	499854.66	4431669.06	2.69
Ψ1	499853.21	4431666.74	3.19
Ω1	499855.55	4431664.56	3.58
Α2	499854.57	4431661.12	4.23
Β2	499852.32	4431657.55	6.90
Γ2	499851.34	4431650.72	5.87
Δ2	499851.83	4431644.86	2.61
Ε2	499853.04	4431642.55	3.17
Ζ2	499850.96	4431640.14	6.96
Η2	499846.45	4431634.85	4.04
Θ2	499846.81	4431630.81	2.12
Ι2	499848.56	4431629.86	4.27
Κ2	499852.50	4431631.60	7.51
Λ2	499855.98	4431624.95	6.13
Μ2	499859.77	4431620.13	1.99
Ν2	499860.68	4431618.36	7.14
Ξ2	499856.85	4431612.32	3.07
Ο2	499855.84	4431609.43	2.29
Π2	499858.09	4431609.05	3.37
Ρ2	499859.93	4431606.23	1.68
Σ2	499859.41	4431604.64	2.25
Τ2	499860.16	4431602.62	3.76
Υ2	499862.00	4431599.24	1.47
Φ2	499862.32	4431597.80	4.06
Χ2	499860.69	4431594.09	2.49
Ψ2	499860.68	4431591.60	7.14
Ω2	499864.68	4431585.69	3.68
Α3	499865.98	4431582.25	3.67
Β3	499866.44	4431578.61	2.69
Γ3	499865.62	4431576.05	4.29
Δ3	499867.73	4431572.32	5.36
Ε3	499869.34	4431567.21	6.62
Ζ3	499870.13	4431560.63	5.49
Η3	499872.75	4431555.81	5.32
Α	499873.22	4431550.51	12.16
Θ3	499884.54	4431555.41	30.08
Ι3	499887.66	4431584.96	25.91
Κ3	499909.79	4431572.17	22.97
Ε1	499932.78	4431568.37	

ΥΠΟΜΝΗΜΑ

- Οριογραμμή Κηρυχθείσας Αναδασωτέας Έκτασης
- Κωδ. Αριθ. & Οριογραμμή Κ.Α. Πρ. Κτημ. Χάρτη Συκιάς
- Θέση δασικής έκτασης που εκχερσώθηκε παράνομα
- Επαρχιακό οδικό δίκτυο
- Ρέμα

Αποτύπωση της Έκτασης σε Συστήματα φ/λ
Ελλειψοειδές GRS 80 λ0/φ0: 0 °00'/00°00'
Γεωγρ. Μήκος: 23° 59' 57"
Γεωγρ. Πλάτος: 40° 02' 03"

ΠΟΛΥΓΥΡΟΣ, 4-8-2009
Ο ΣΥΝΤΑΚΤΗΣ

ΙΑΚΩΒΟΣ ΠΑΠΑΔΟΠΟΥΛΟΣ
ΔΑΣΟΛΟΓΟΣ ΜΕ Β' ΒΑΘΜΟ

ΕΛΕΓΧΘΗΚΕ
Ο ΔΑΣΑΡΧΗΣ ΠΟΛΥΓΥΡΟΥ

ΙΩΑΝΝΗΣ ΤΣΙΡΕΛΑΣ
ΔΑΣΟΛΟΓΟΣ ΜΕ Α' ΒΑΘΜΟ

ΘΕΩΡΗΘΗΚΕ
Ο Δ/ΝΤΗΣ ΔΑΣΩΝ Ν. ΧΑΛΚΙΔΙΚΗΣ

ΕΛΕΥΘΕΡΙΟΣ ΠΙΤΣΟΚΟΣ
ΔΑΣΟΛΟΓΟΣ ΜΕ Α' ΒΑΘΜΟ